


**LEYENDA**

**TOPOGRAFÍA**

- +---+---+--- LIMITE PROVINCIAL
- - - - - LIMITE DE TÉRMINO MUNICIPAL
- CURVAS NIVEL
- CONSTRUCCIONES
- CAUCES, ACEQUIAS

**VÍAS DE COMUNICACIÓN**

- RED AUTONÓMICA BÁSICA
- RED AUTONÓMICA COMARCAL
- RED CARRETERAS DIPUTACIÓN
- PISTAS, CAMINOS

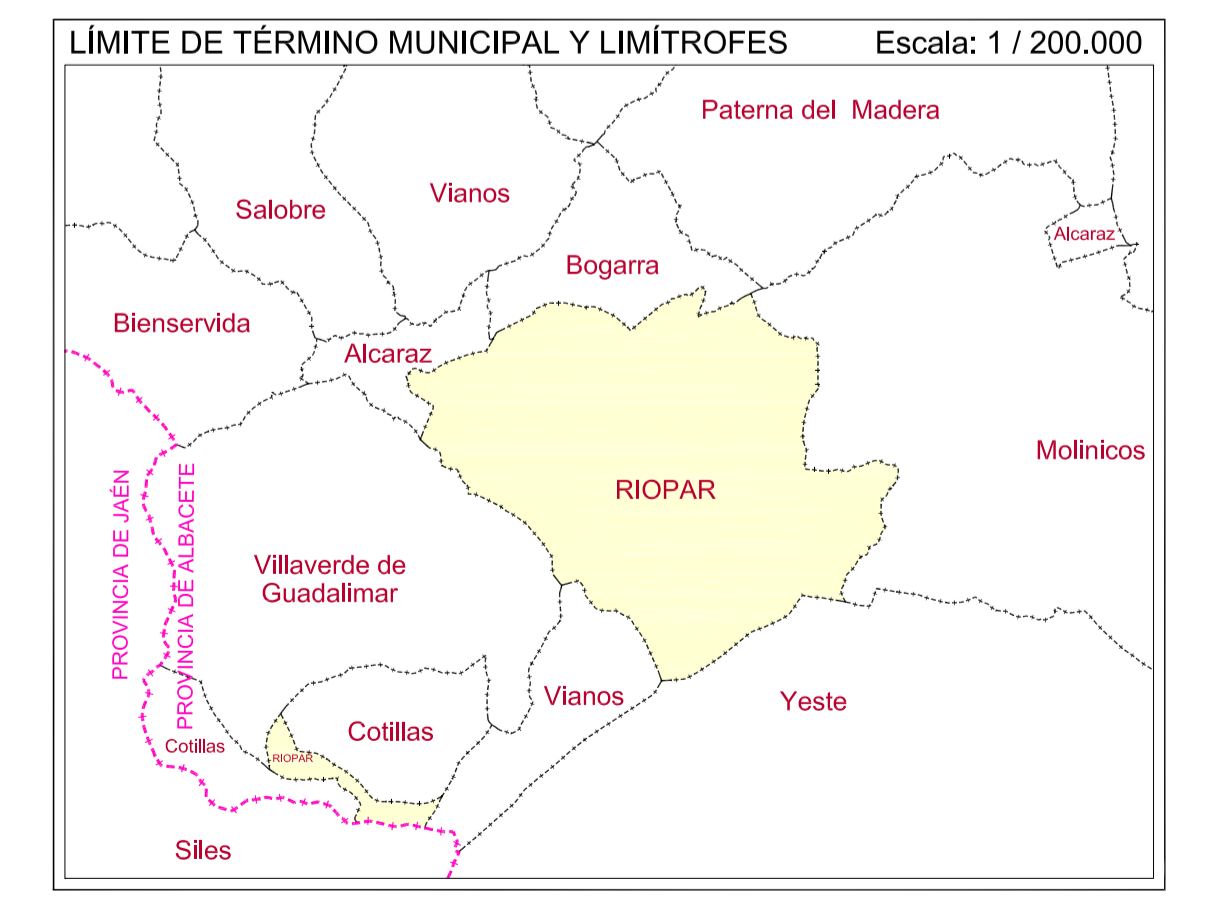

PROMOTOR:  
**AYUNTAMIENTO DE RIOPAR**

CONSULTOR:  
**FERNÁNDEZ-PACHECO INGENIEROS, S.L.**  
 Plaza del Alcazón, 9-Bis. 1º  
 02001 Albacete  
 E-mail: fp4@ingenieros.com www.ingenieros.com  
 Tel: 967 193 738 Fax: 967 193 739

EXPEDIENTE:  
 FP02450.002.14.RIO.  
 POM.v2.m6

LOS AUTORES:  
**ÁNGEL AULLÓ MARTÍNEZ**  
 Ingeniero de Caminos, Canales y Puertos  
 Colegiado nº 10.514 COACM  
**ANTONIO R. FERNÁNDEZ-PACHECO SÁNCHEZ**  
 Ingeniero de Caminos, Canales y Puertos  
 Colegiado nº 33.058

FASE ADMINISTRATIVA:  
 Art. 136 RP LOTAU

SISTEMA GEODÉSICO:  
 ETRS 89

ESCALA:  
 1 / 50.000  
  
 (ORIGINAL A-1)

FECHA:  
 Febrero 2015  
 (Revisado enero 2020)

DESIGNACIÓN:  
**ENCUADRE TERRITORIAL**

Nº **I.01**  
 HOJA: **01 DE 01**

LEGISLACIÓN: El Plan de Ordenación Municipal de Riopar fue sometido a información pública, con anuncios en el diario La Tribuna de Albacete de fecha 13/02/2019 y en el Diario Oficial de Castilla-La Mancha número 32, de fecha 14/02/2019 y, tras las modificaciones pertinentes, fue aprobado finalmente por el Pleno del Ayuntamiento de Riopar (Albacete), en sesión celebrada el 10/05/2019 e incluye las correcciones técnicas requeridas en virtud del acuerdo de aprobación definitiva de la C/PLU de fecha 10/02/2020. Foto: El Secretariado.