



NÚCLEOS URBANOS (MALLA URBANA COMPLEJA)

550,000

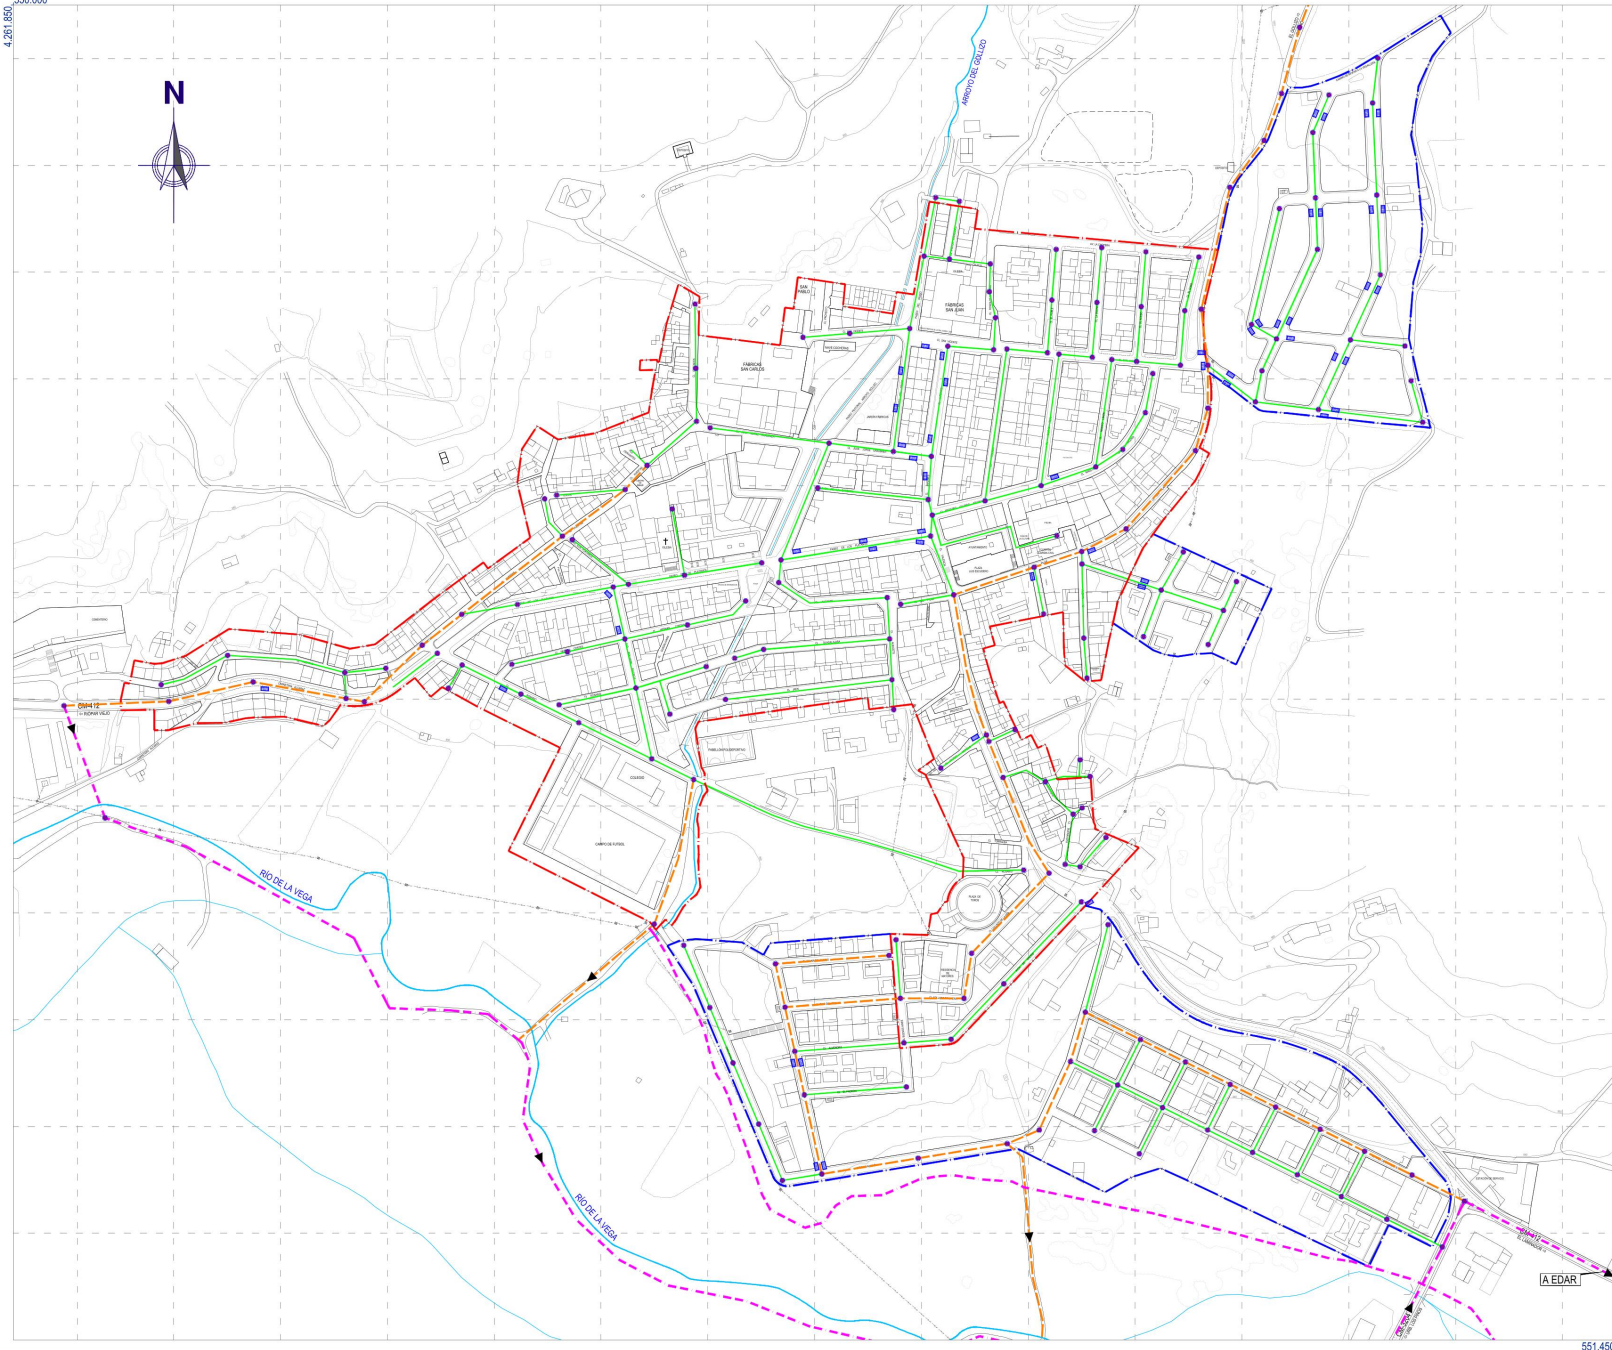

LEYENDA	
	ÁREA CONSIDERADA URBANIZADA CONFORME A RP LOTAU
	ÁREA DE SUELO URBANIZADO IRREGULARMENTE (SUJ)
RED DE ALCANTARILLADO	
	EMISARIO Ø500
	COLECTOR Ø400
	RED DE ALCANTARILLADO Ø300
ELEMENTOS DE RED	
	POZO REGISTRO
	SUMIDERO

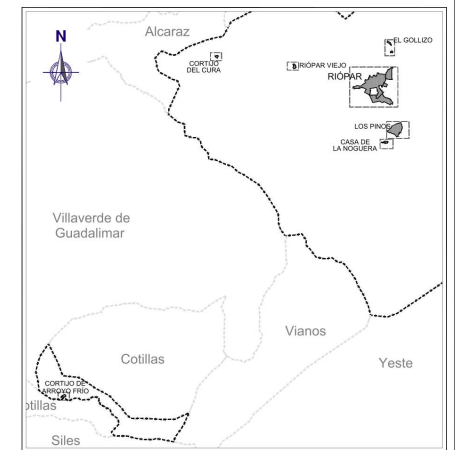

NOTA: A pesar de no formar parte del suelo considerado urbanizado conforme al artº 21.3 TRLSRU/2015, se incluye el análisis de la red de saneamiento de los terrenos urbanizados irregularmente en la periferia de Riopar, con el objeto de reflejar el alcance de las obras de urbanización ya ejecutadas de manera irregular.

